



SCHNITT WEST

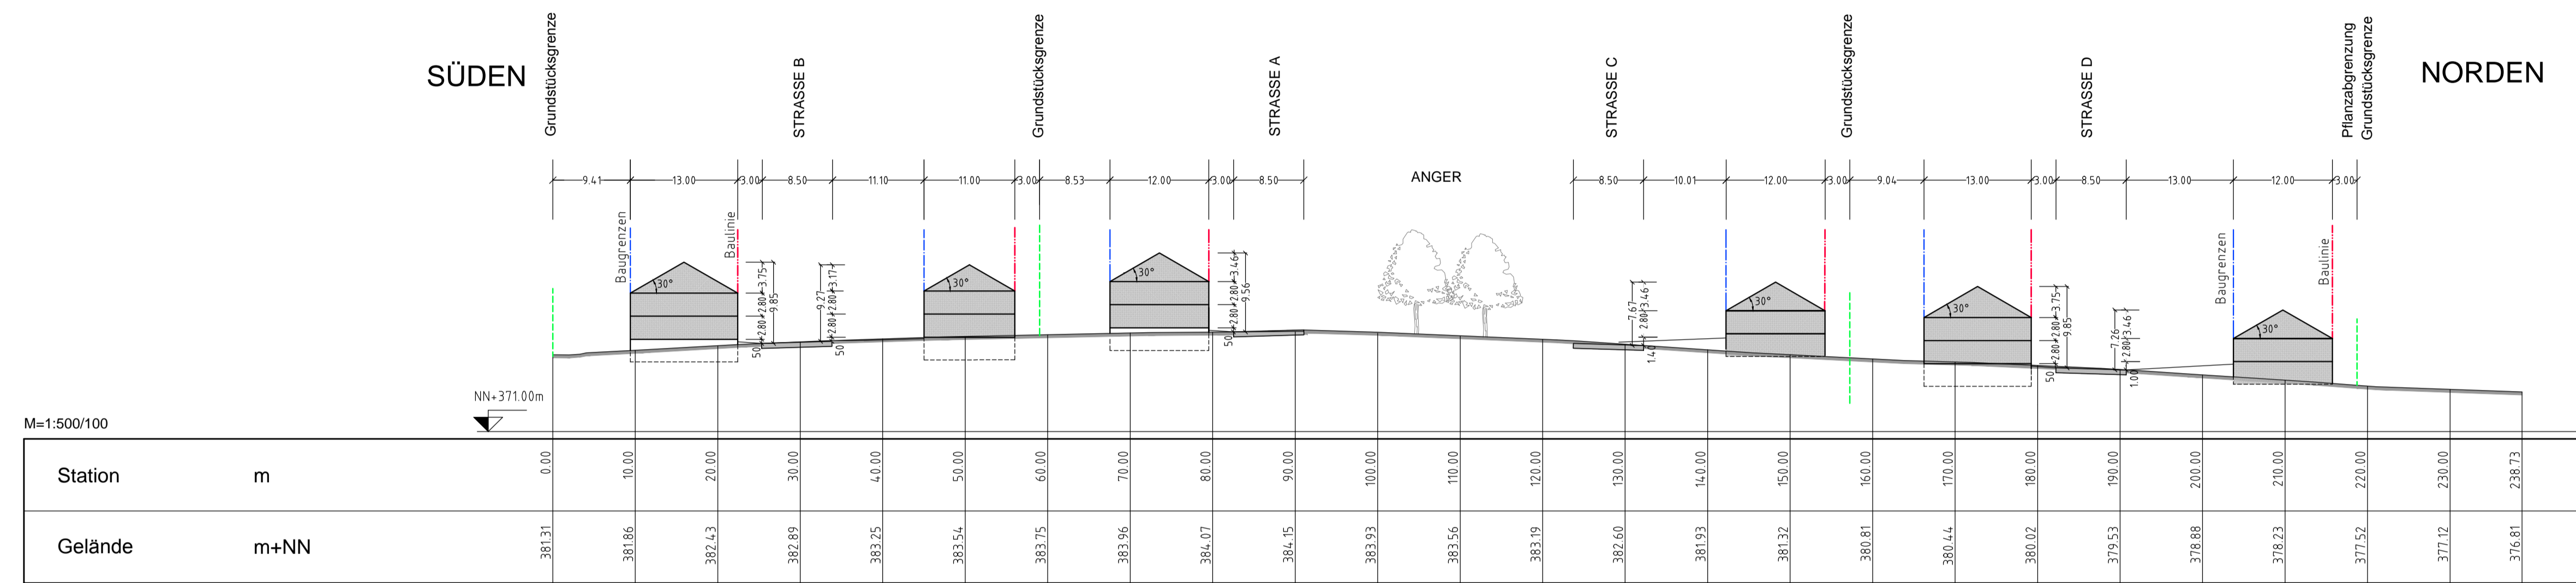

SCHNITT OST

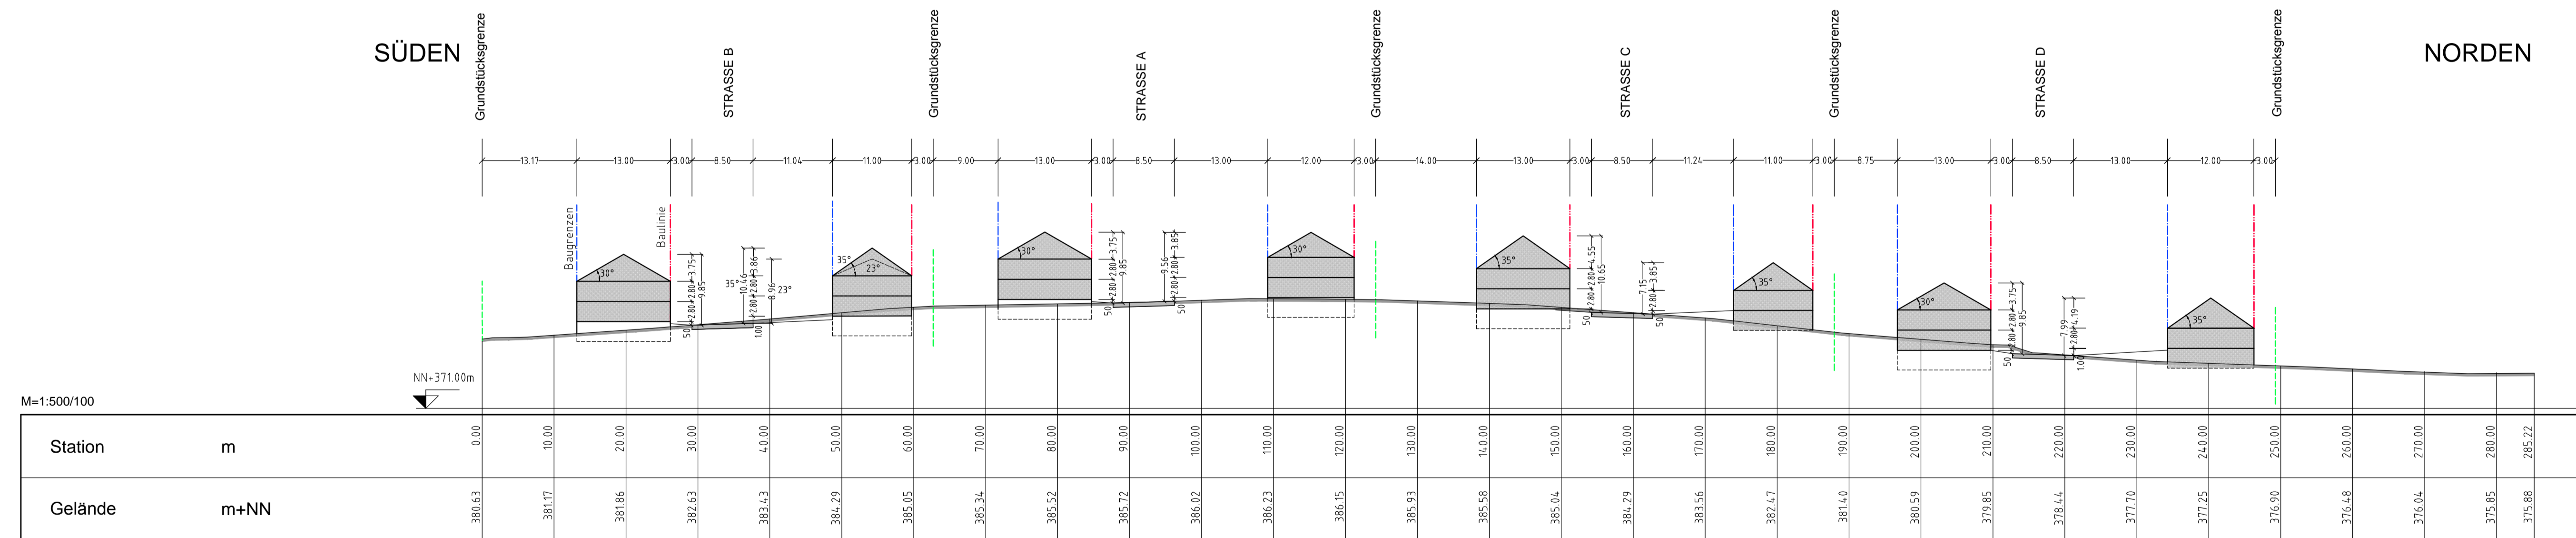

GEMEINDE GROSSMEHRING

LANDKREIS EICHSTÄTT



BEBAUUNGSPLAN MIT GRÜNORDNUNGSPLAN

"Nord-West"

GELÄNDESCHNITTPLAN
SÜD-NORD-RICHTUNG

M = 1 : 500/500

ANLAGE 2

PLANFASSUNG
Erstellt: 24.10.2012



INGENIEURE
Beethovenstraße 2
85057 Ingolstadt
Tel. 0841 / 23 28