



Standort Nr. 1: Ingolstädter Strasse Ortsausfahrt Großmehring gegenüber EDEKA

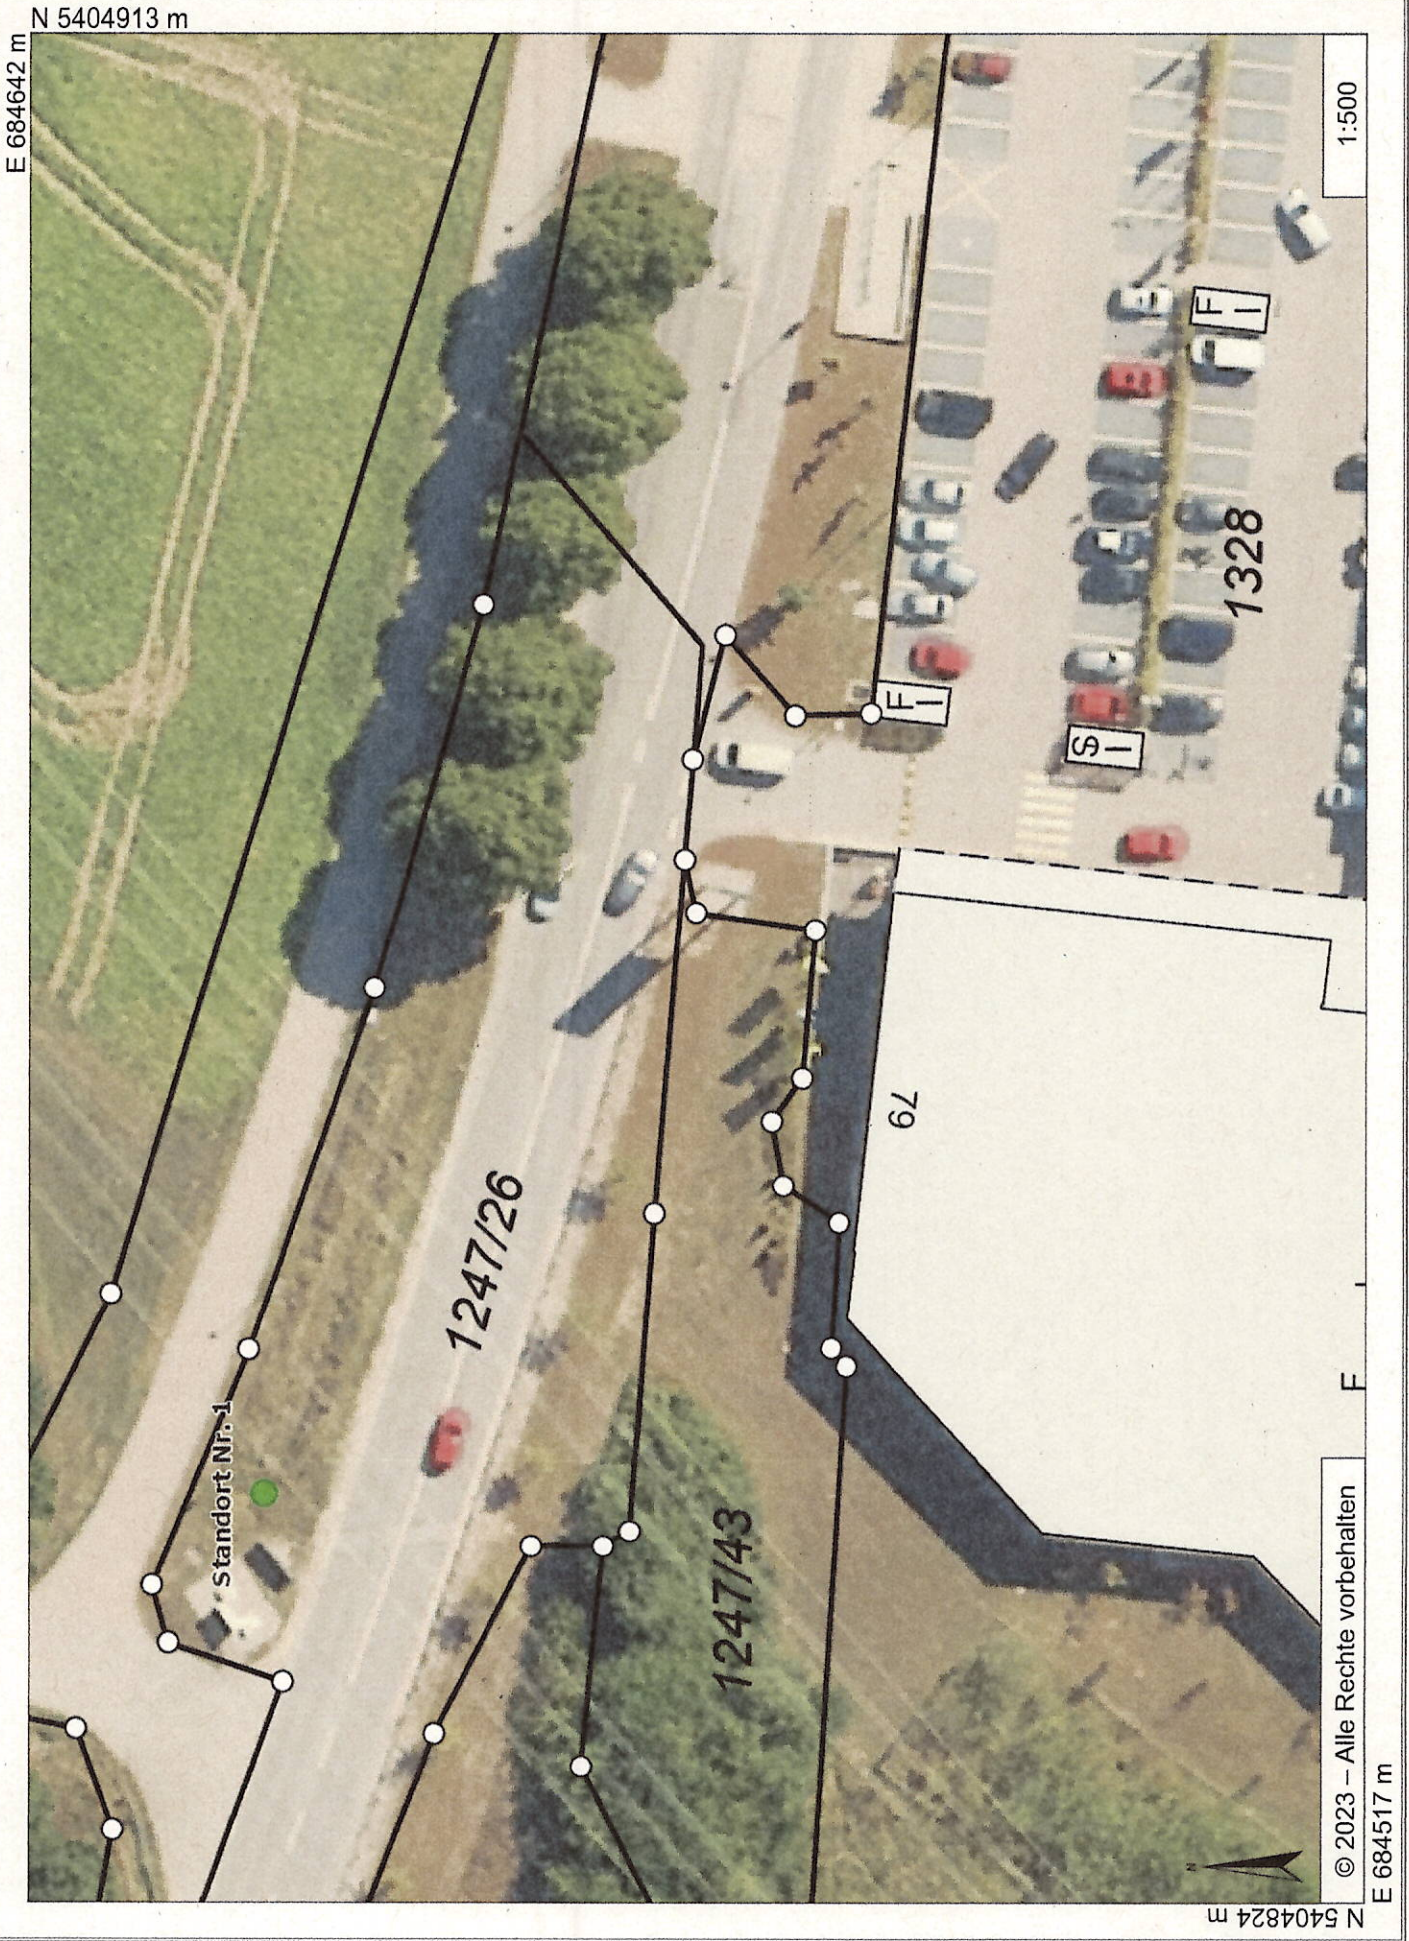

Standort Nr. 2 und 3: Uferstraße Großmehring

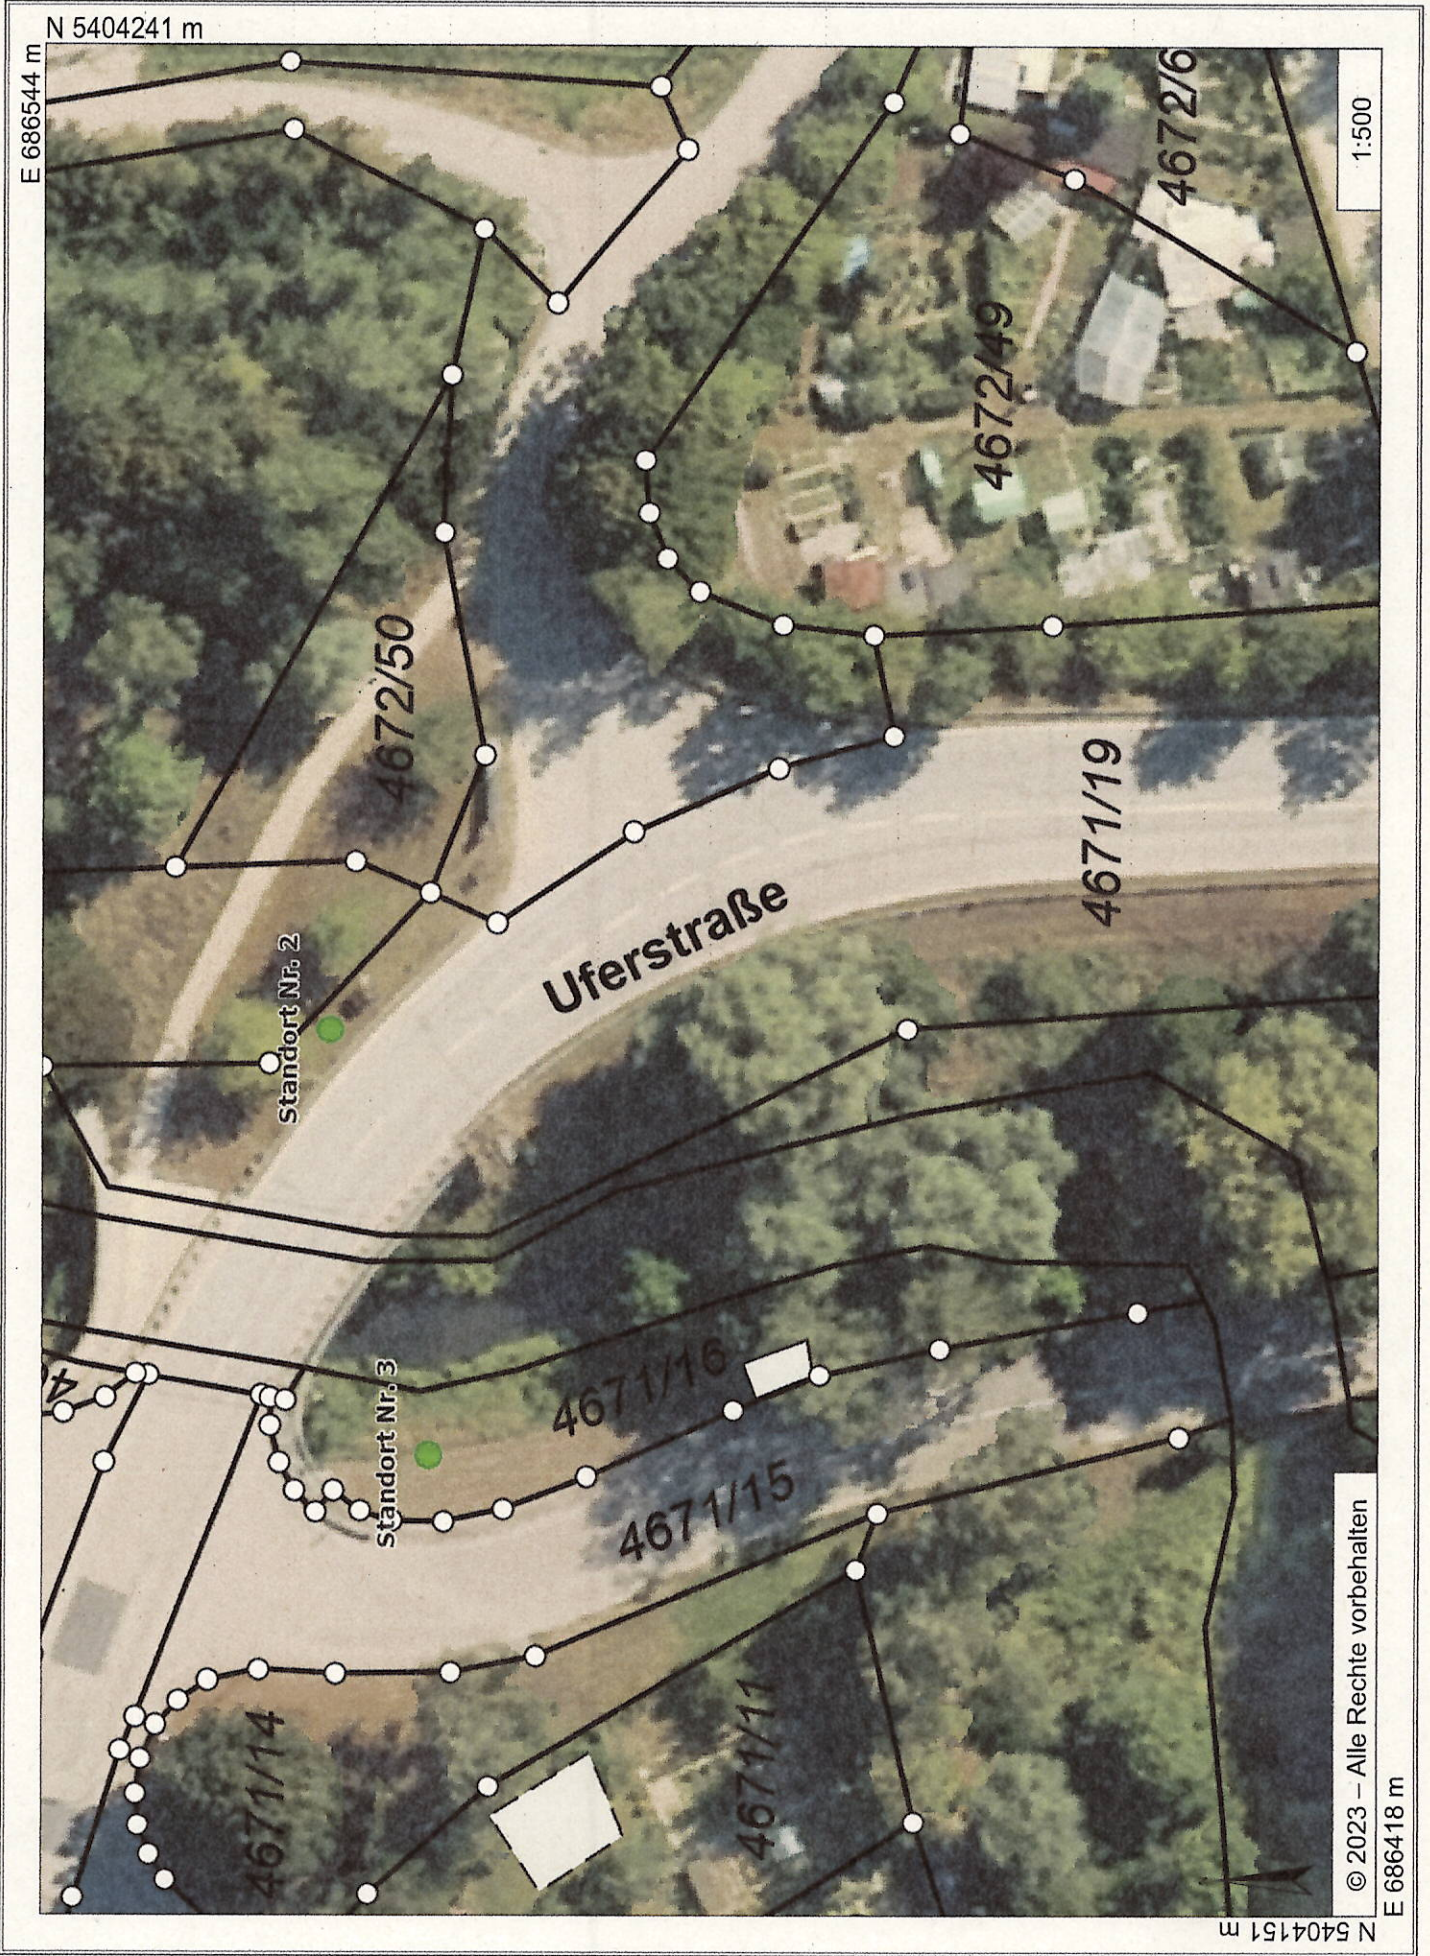

© 2023 – Alle Rechte vorbehalten

E 686418 m


N 5404151 m

1:500

E 686544 m

N 5404241 m


Standort Nr. 4: Köschinger Straße Großmehring

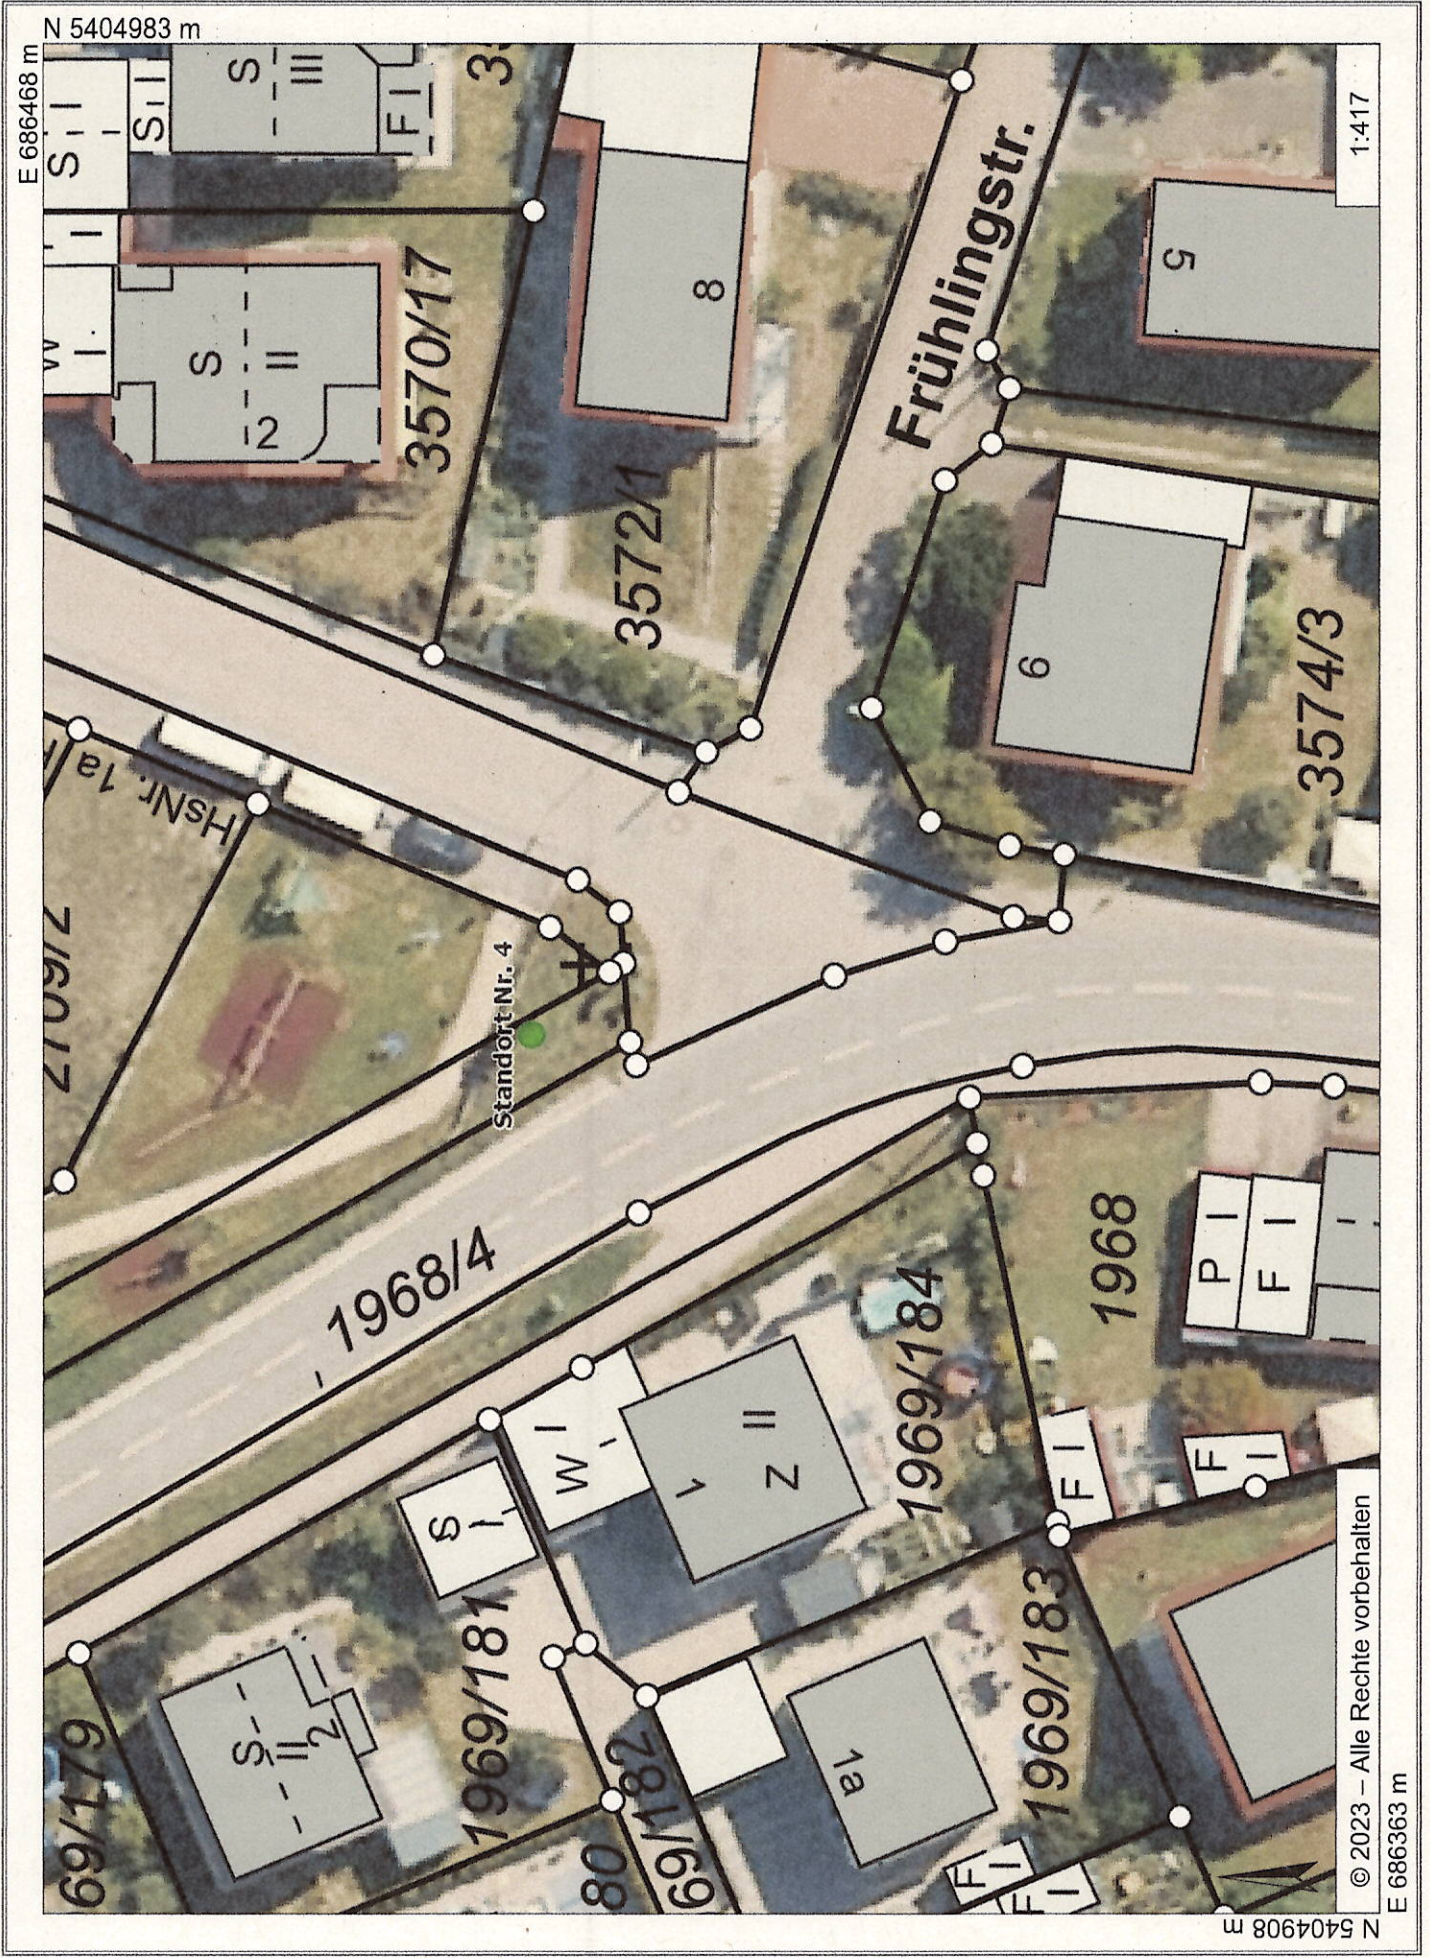

© 2023 – Alle Rechte vorbehalten
E 686363 m

1:417

Standort Nr. 5: Ortseinfahrt Theiſing bei der Kapelle

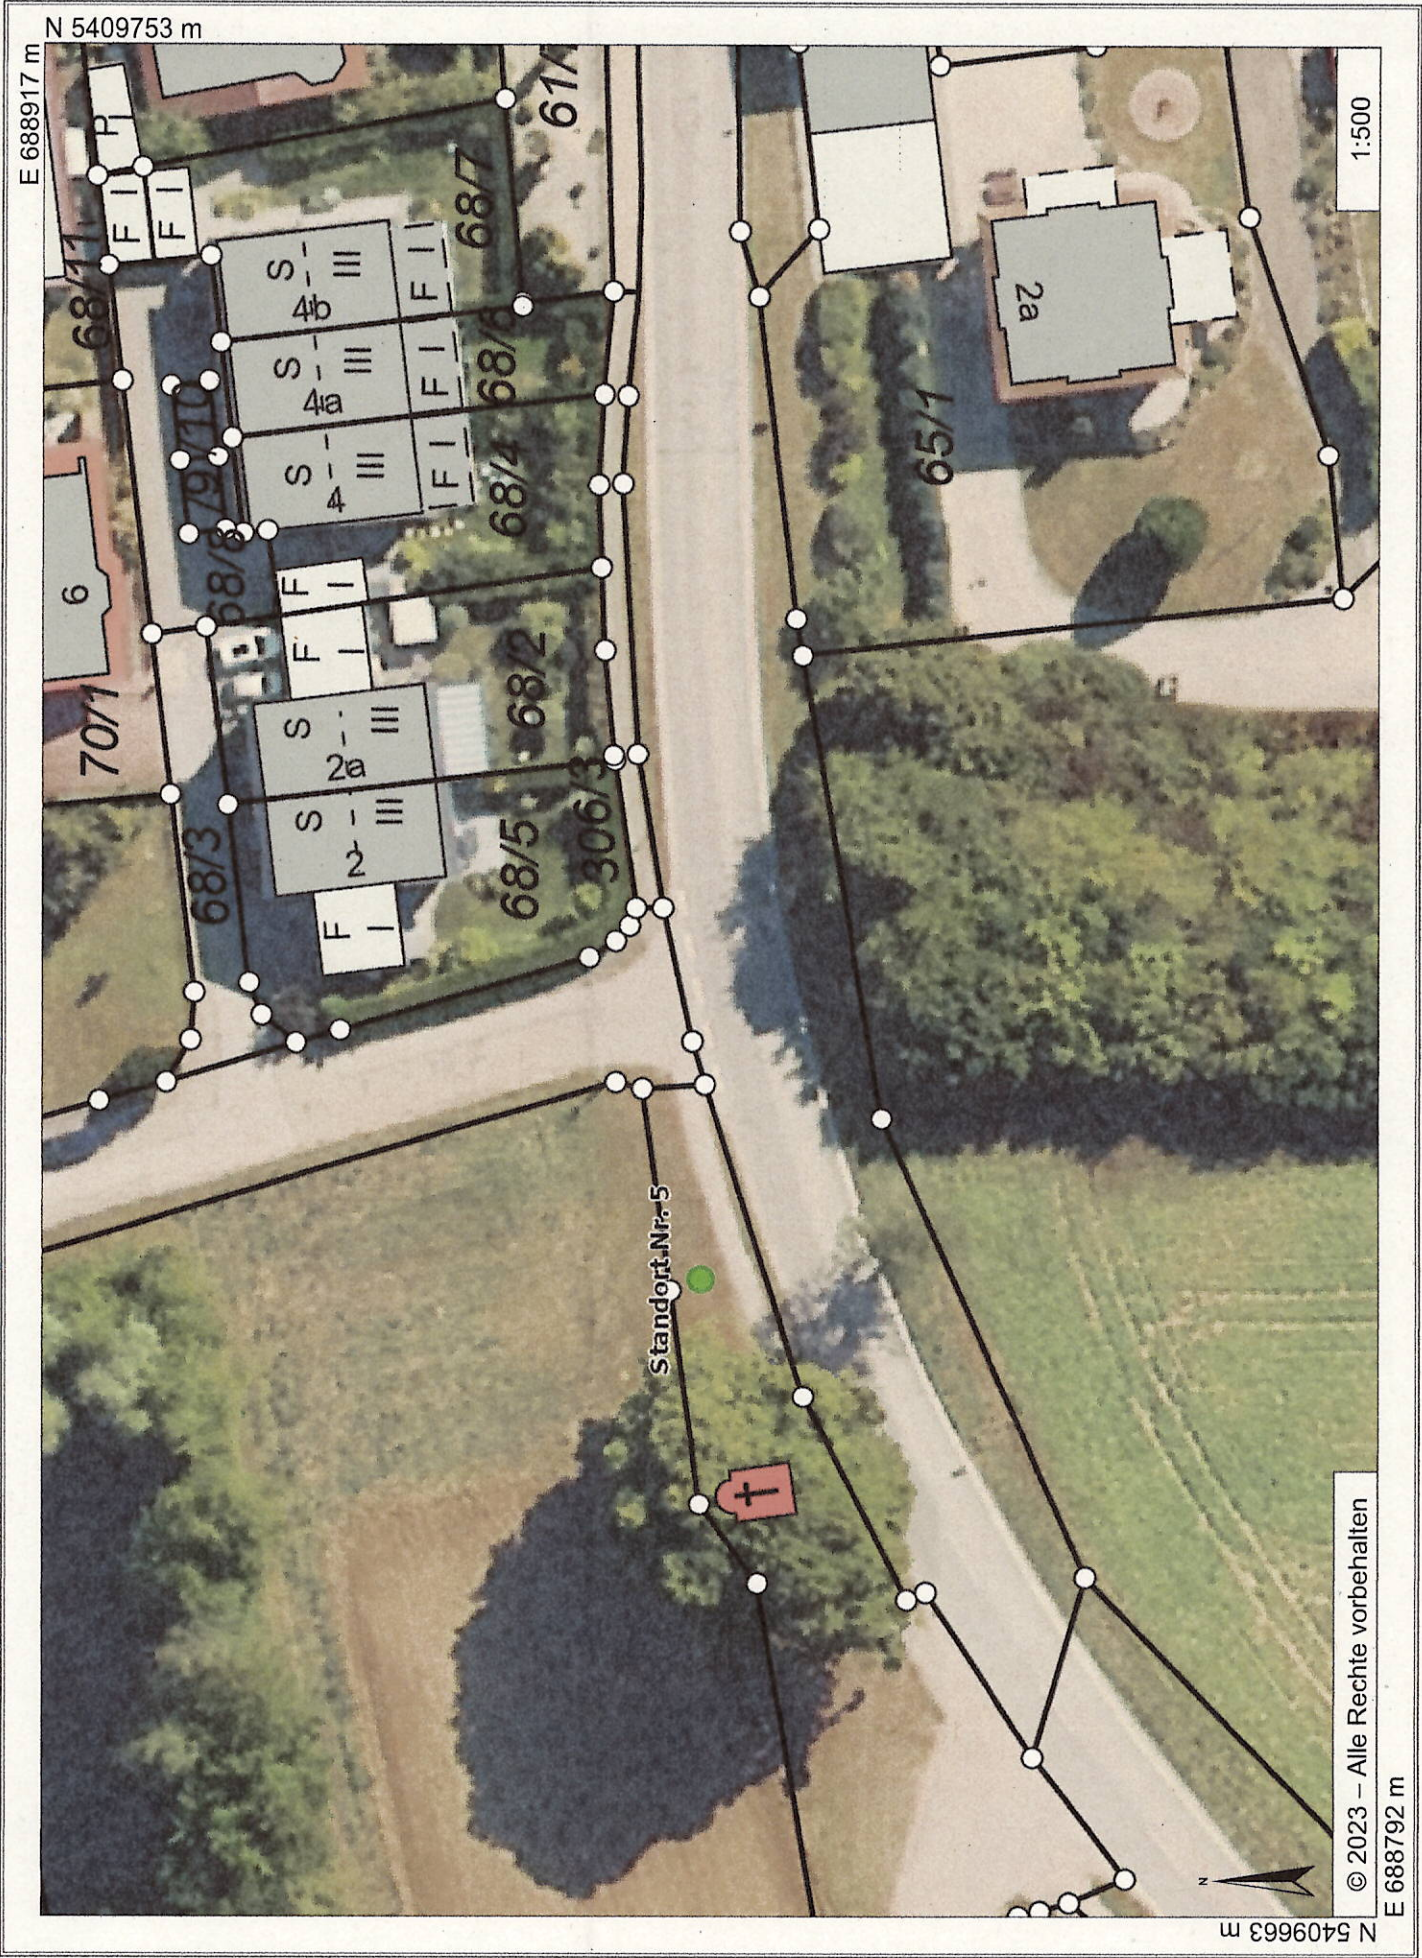

Standort Nr. 6: Demling Hauptstraße



© 2023 – Alle Rechte vorbehalten

E 686534 m

1:600

E 686685 m

N 5408211 m

N 5408103 m