


Lageplan 1

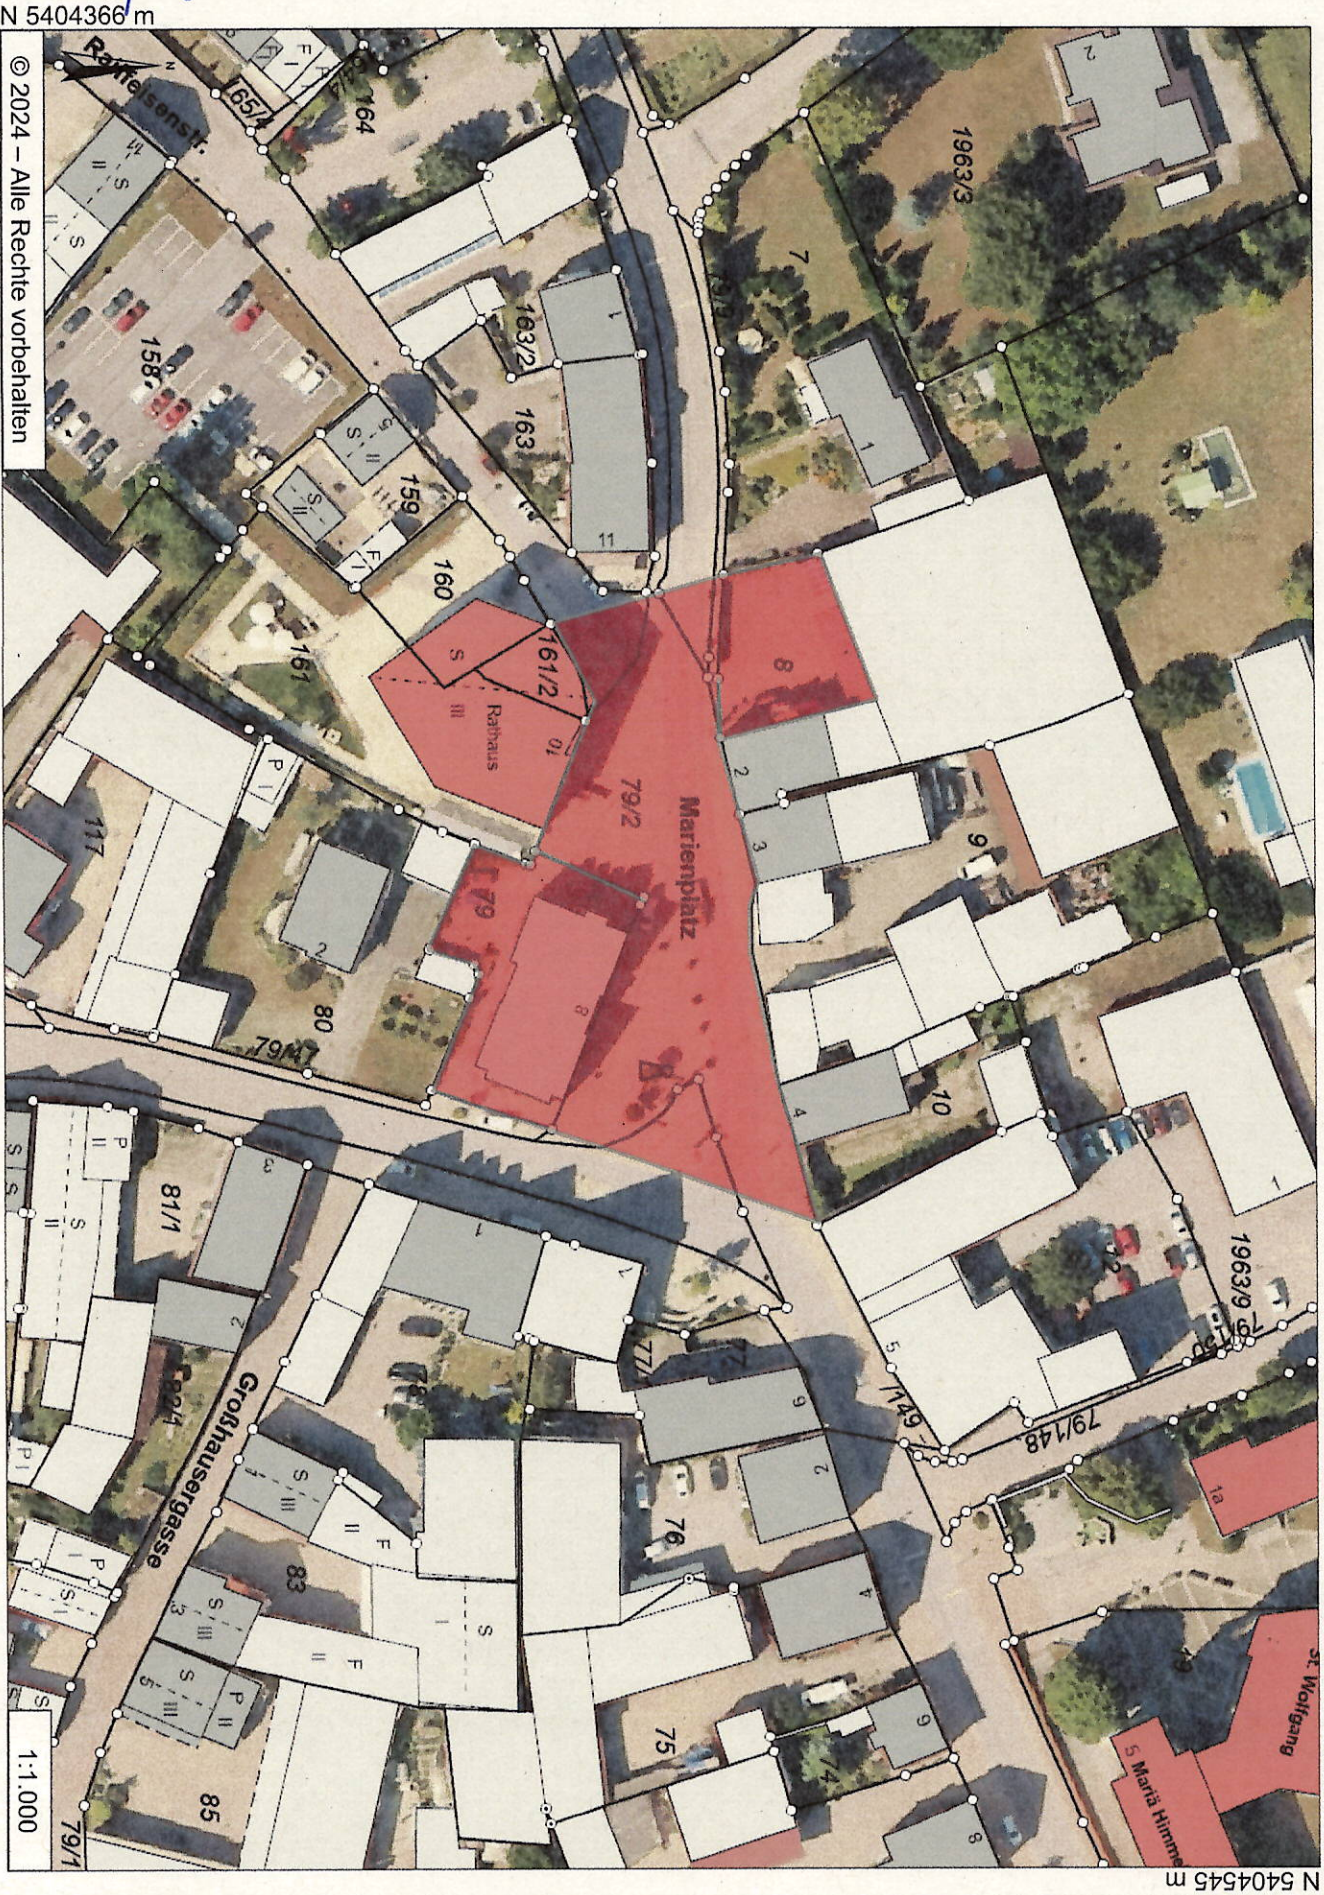

N 5404366 m

© 2024 – Alle Rechte vorbehalten

E 686074 m

1:1.000

N 5404545 m

E 686325 m

Stingl
Erster Bürgermeister