
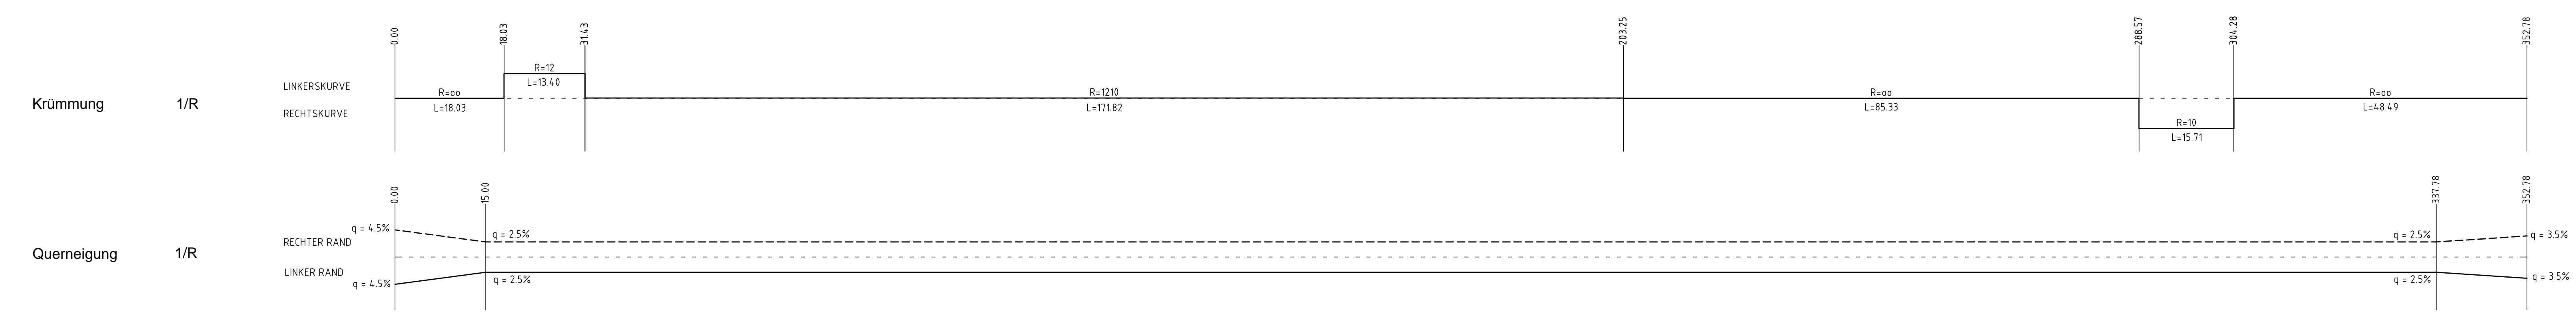
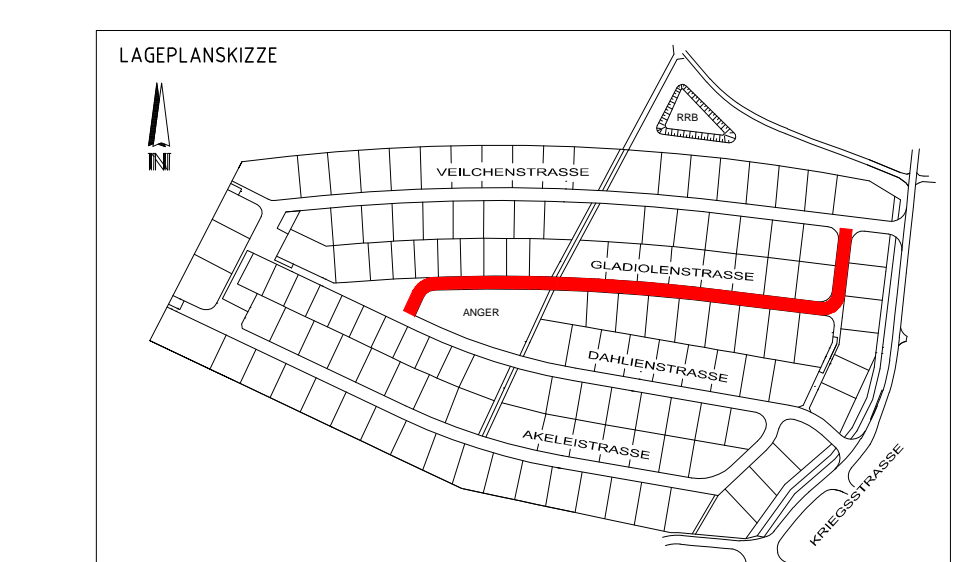
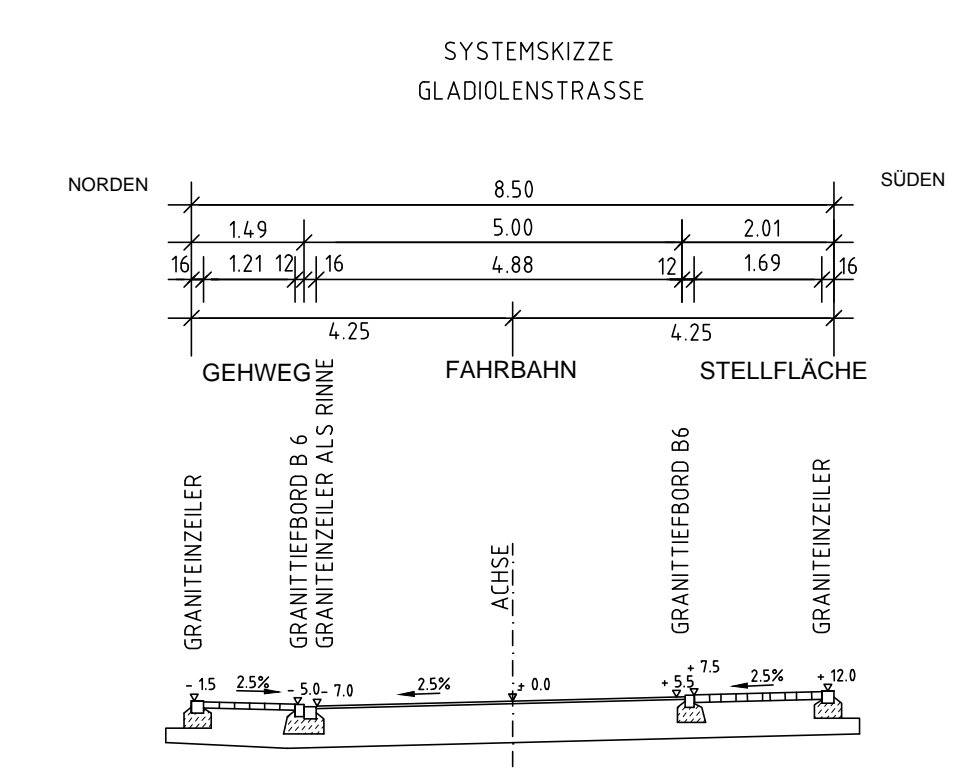


GLADIOLLENSTRASSE

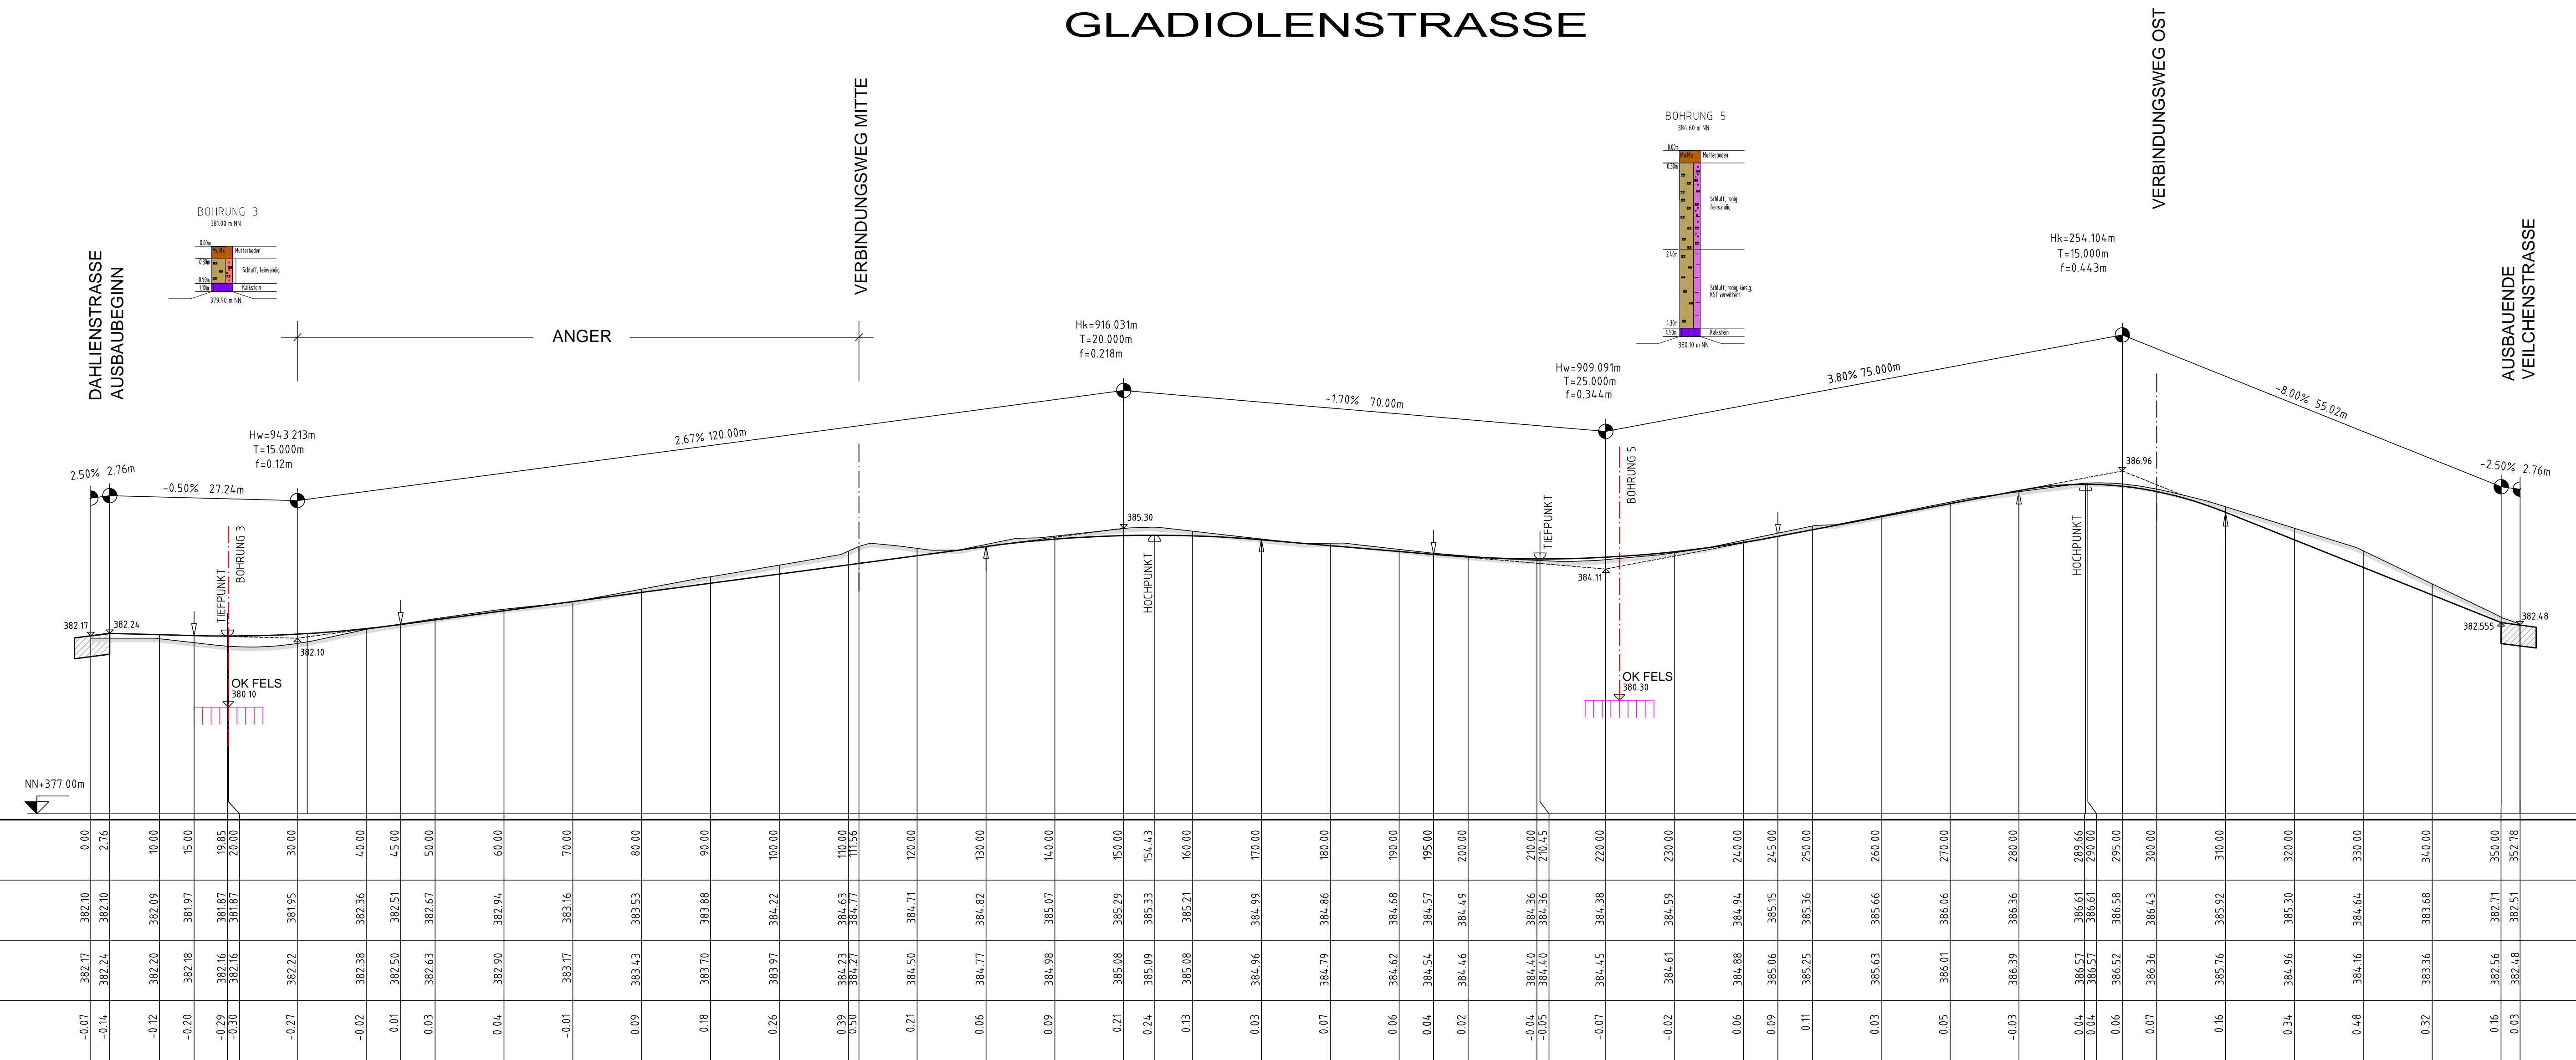

GEMEINDE GROSSMEHRING

ERSCHLIESSUNG BAUGEBIET "GROSSMEHRING NORD-WEST"

HÖHENPLAN GLADIOLLENSTRASSE

Zur Ausführung freigegeben:

Ausfertigung: _____

Mußstab: 1:500/100

Datum: 12.12.2012
 Bearbeitet: Ranft
 Gezeichnet: Maier
 Geprüft: _____

Projekt-Nr.: 8722
 Plan-Nr.: 26
 Anlage-Nr.: 12.2
 Blattgröße: 1130 x 650 mm = 0.51m²

ENTWURFS- UND AUSFÜHRUNGSPLANUNG

Planung: Ingolstadt, den 12. Dezember 2012

TR INGENIEURE