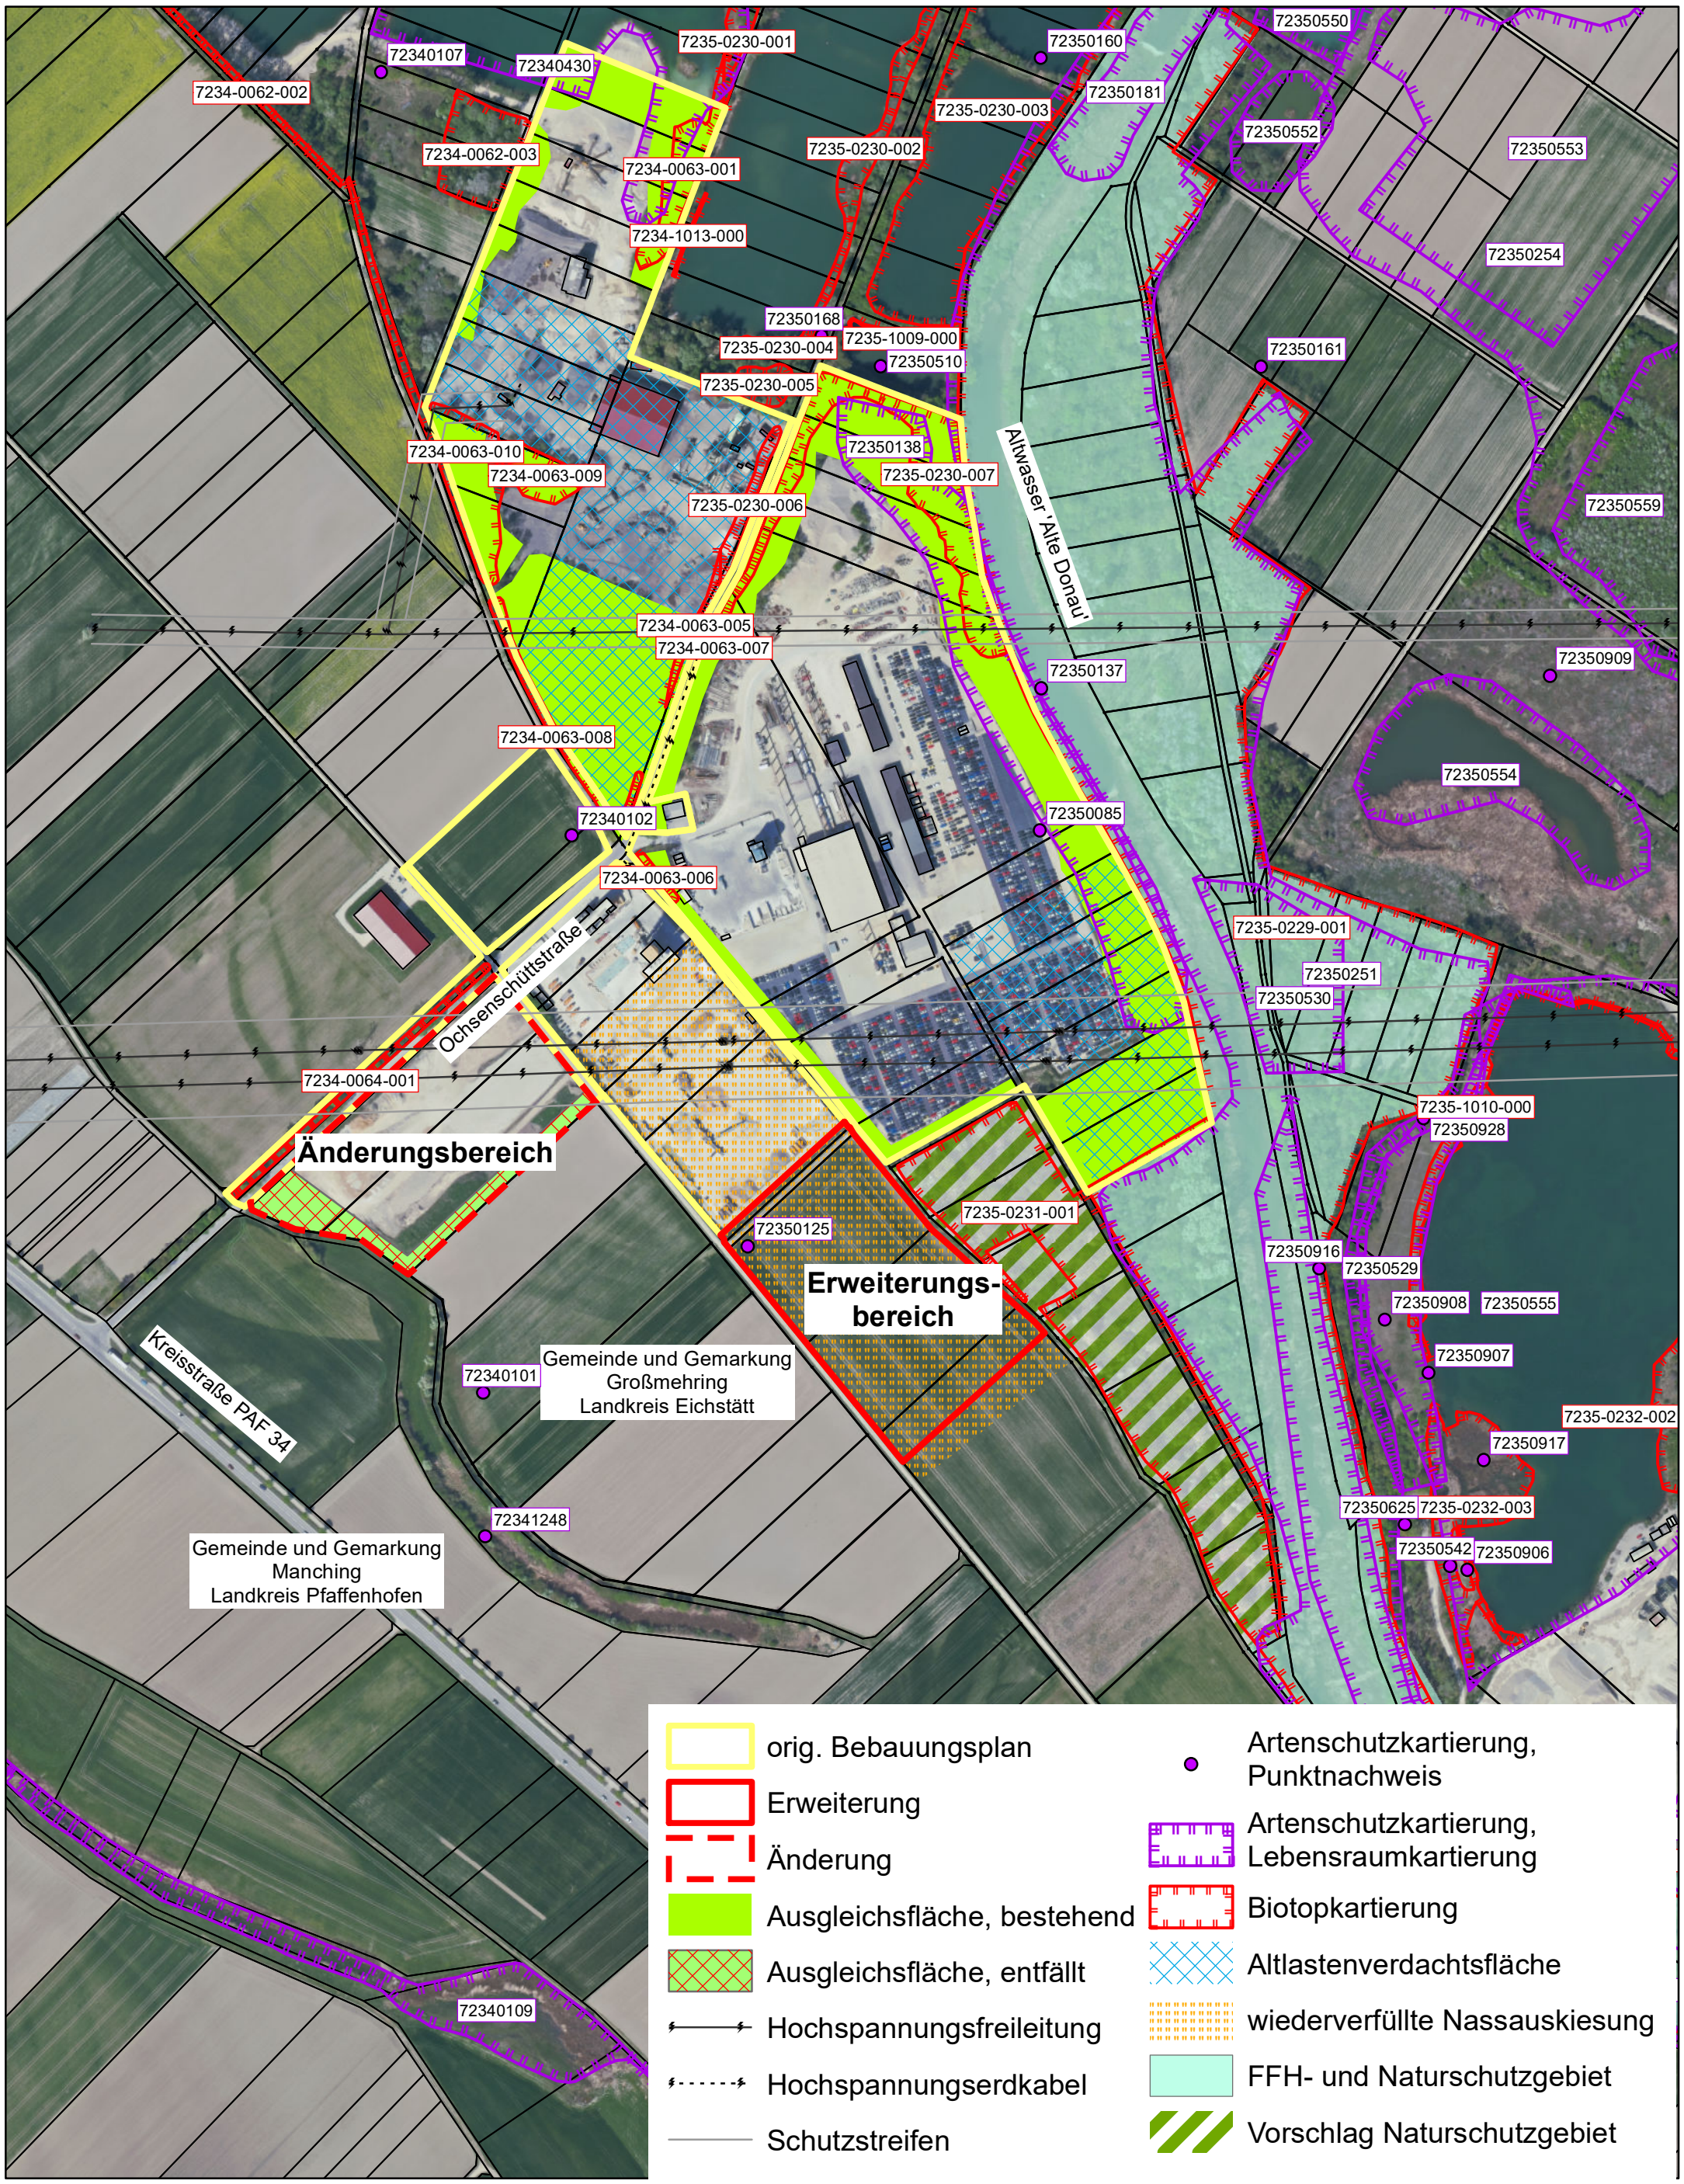

Gemeinde Großmehring

2. Änderung Bebauungs- und Grünordnungsplan 'Ochsenschütt'

gezeichnet: Semmler
bearbeitet: Rieder/Semmler
Datum: 17.03.2020, 27.07.2021
Plan-Nr.: A208-2_105

Wolfgang Weinzierl
Landschaftsarchitekten GmbH
Parkstraße 10 › 85051 Ingolstadt
Tel.: 0841 96641-0 › Fax: 0841 96641-25
E-Mail: info@weinzierl-la.de

WOLFGANG WEINZIERL LANDSCHAFTS-ARCHITEKTEN

Lageplan Umweltbericht
M 1:4.000

L:\A208-2_BP Ochsenschütt 2. Änd\Zng\105_Lagepl Umwbericht.mxd